



DISTRIBUCIÓN AULAS PLANTA PRINCIPAL

(TURNO DE MAÑANA)

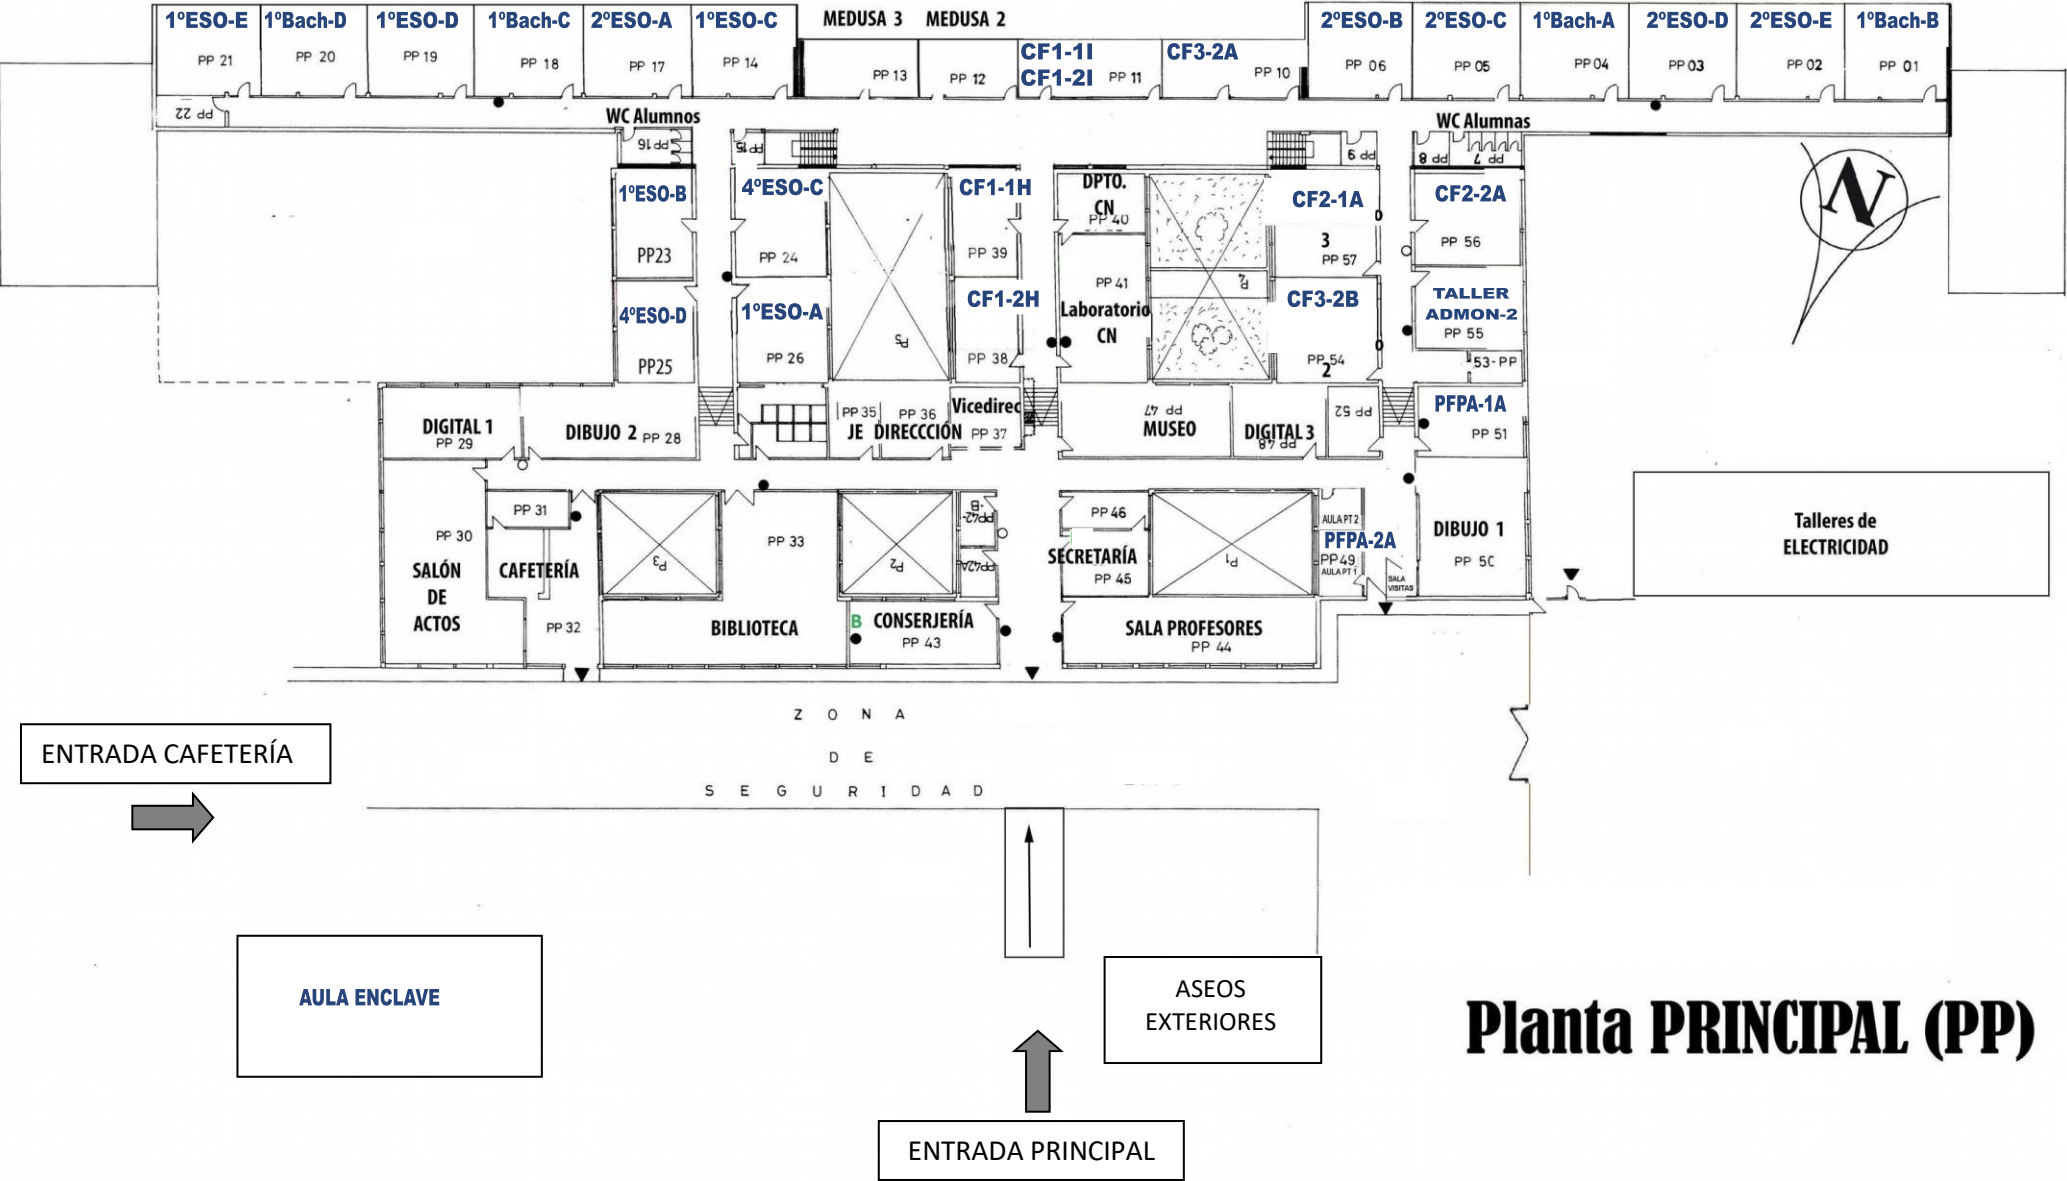

DISTRIBUCIÓN AULAS PLANTA ALTA


(TURNO DE MAÑANA)

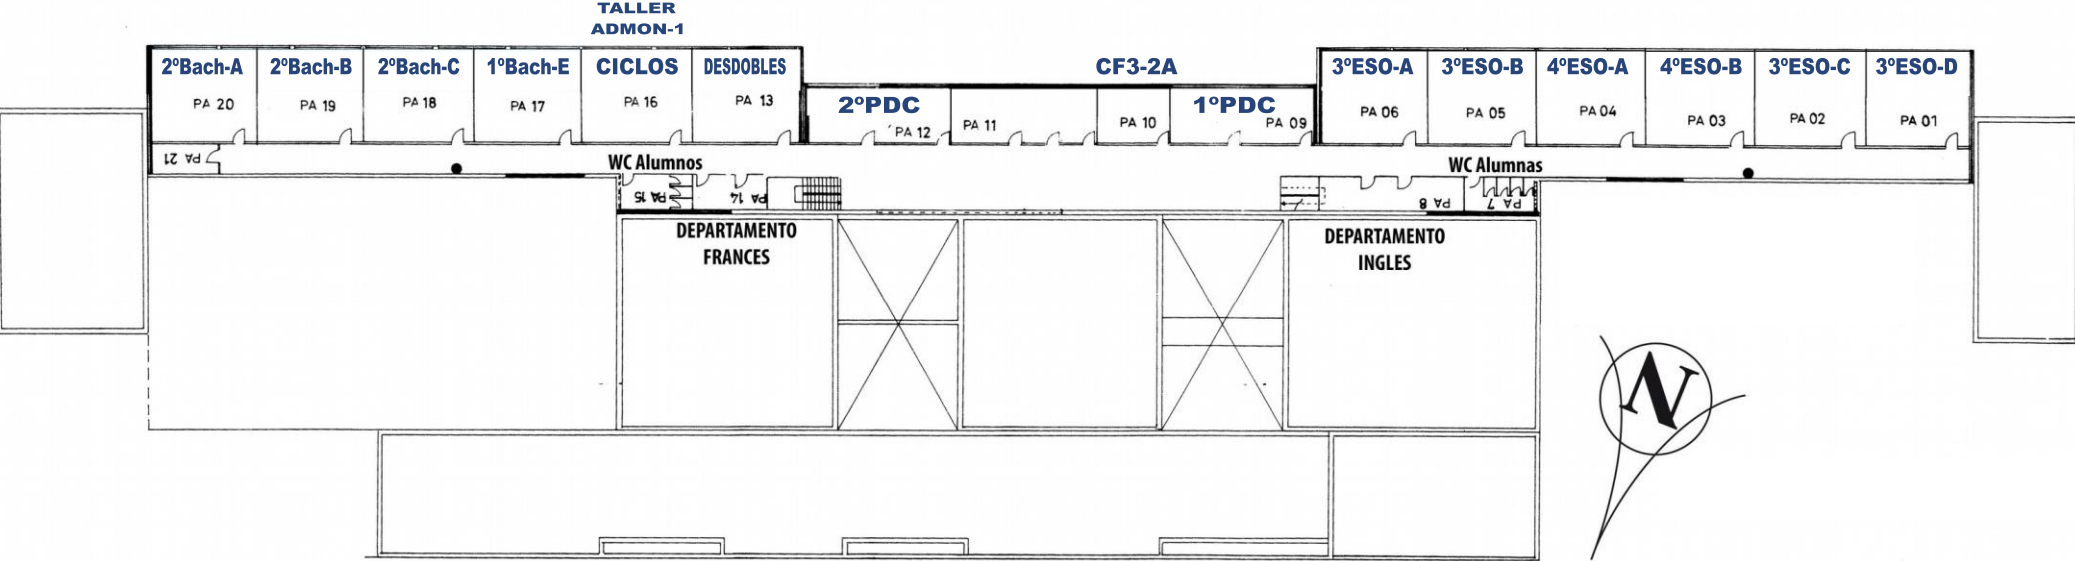

Planta ALTA (PA)

DISTRIBUCIÓN AULAS PLANTA BAJA


(TURNO DE MAÑANA)

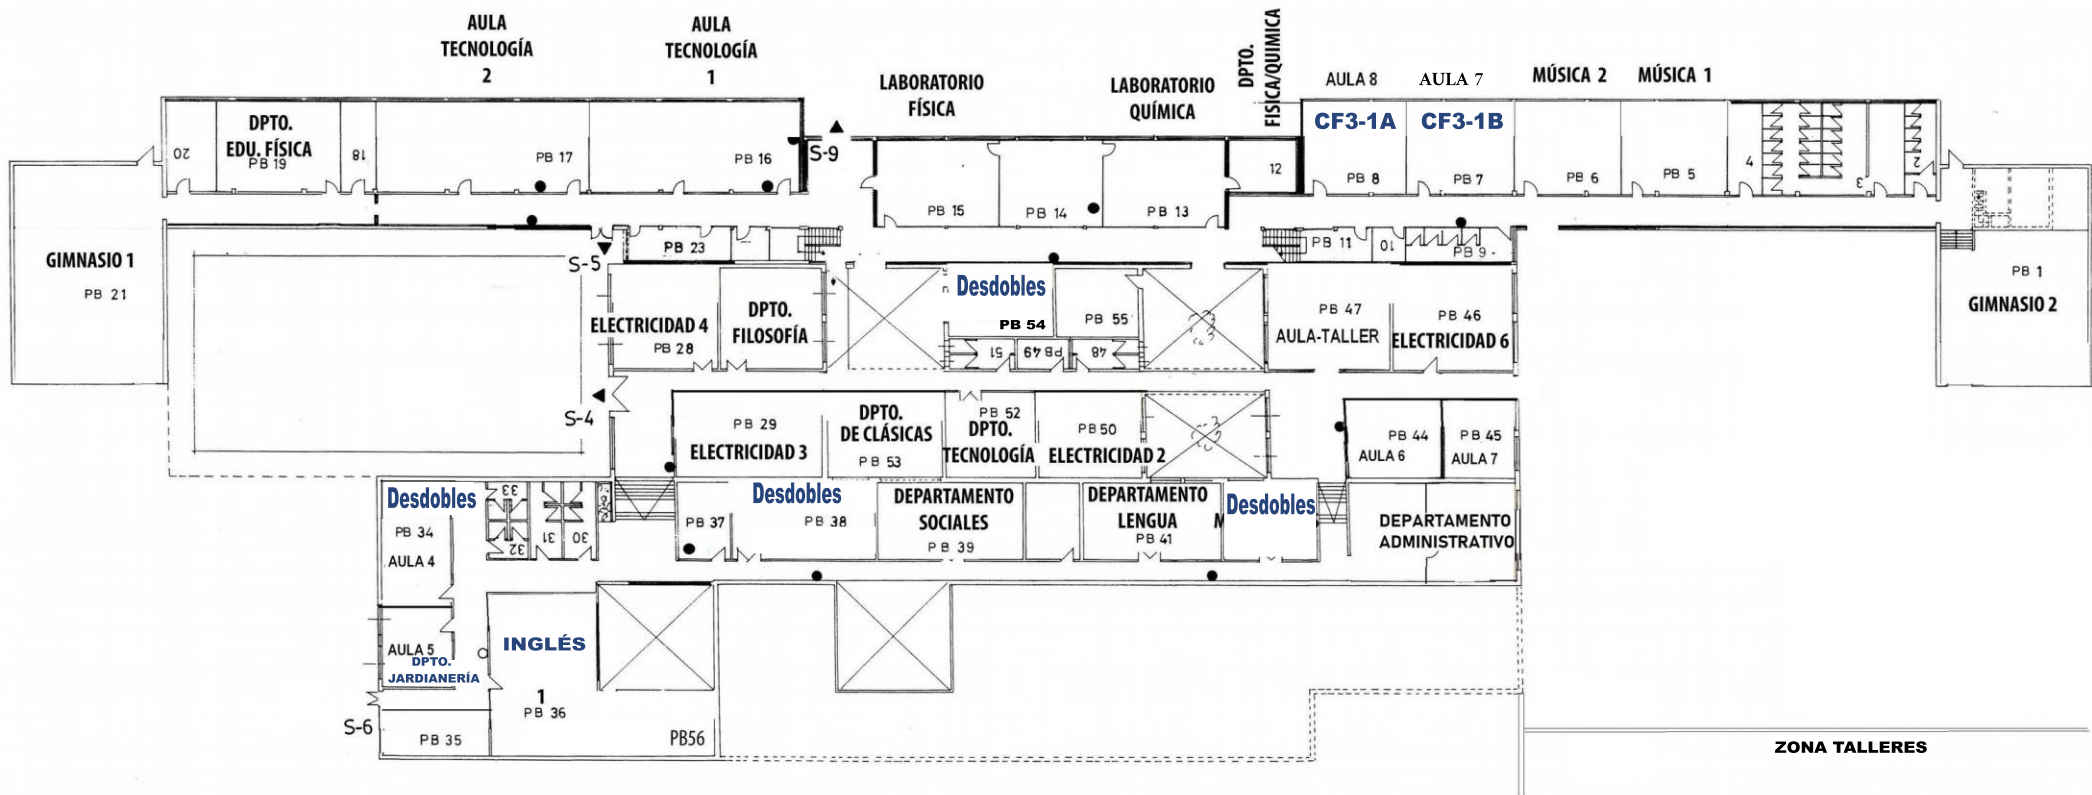

Planta BAJA (PB)


DISTRIBUCIÓN AULAS PLANTA PRINCIPAL

(TURNO DE TARDE)

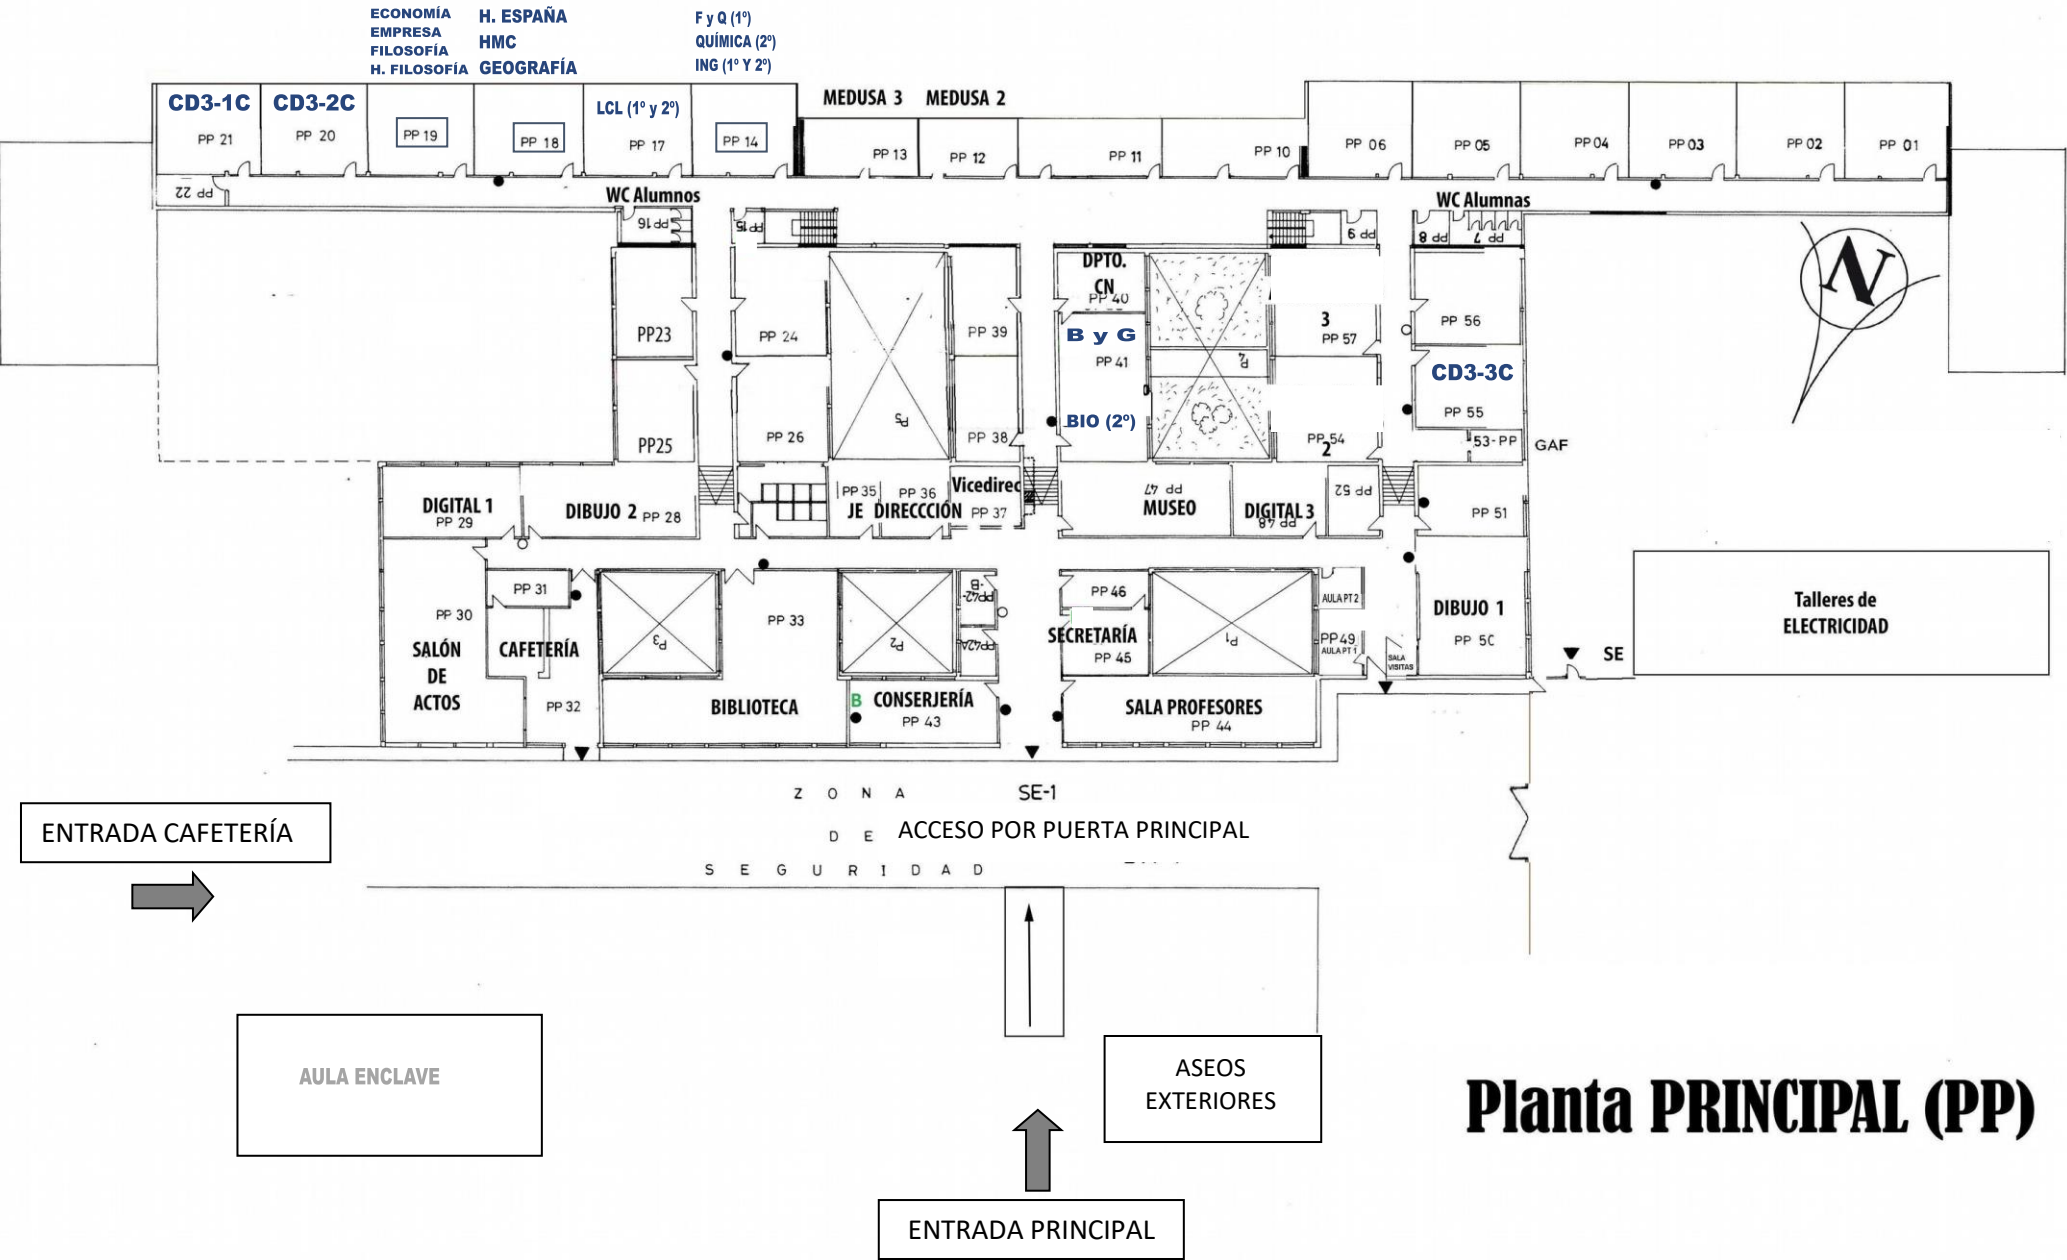


DISTRIBUCIÓN AULAS PLANTA ALTA

(TURNO DE TARDE)

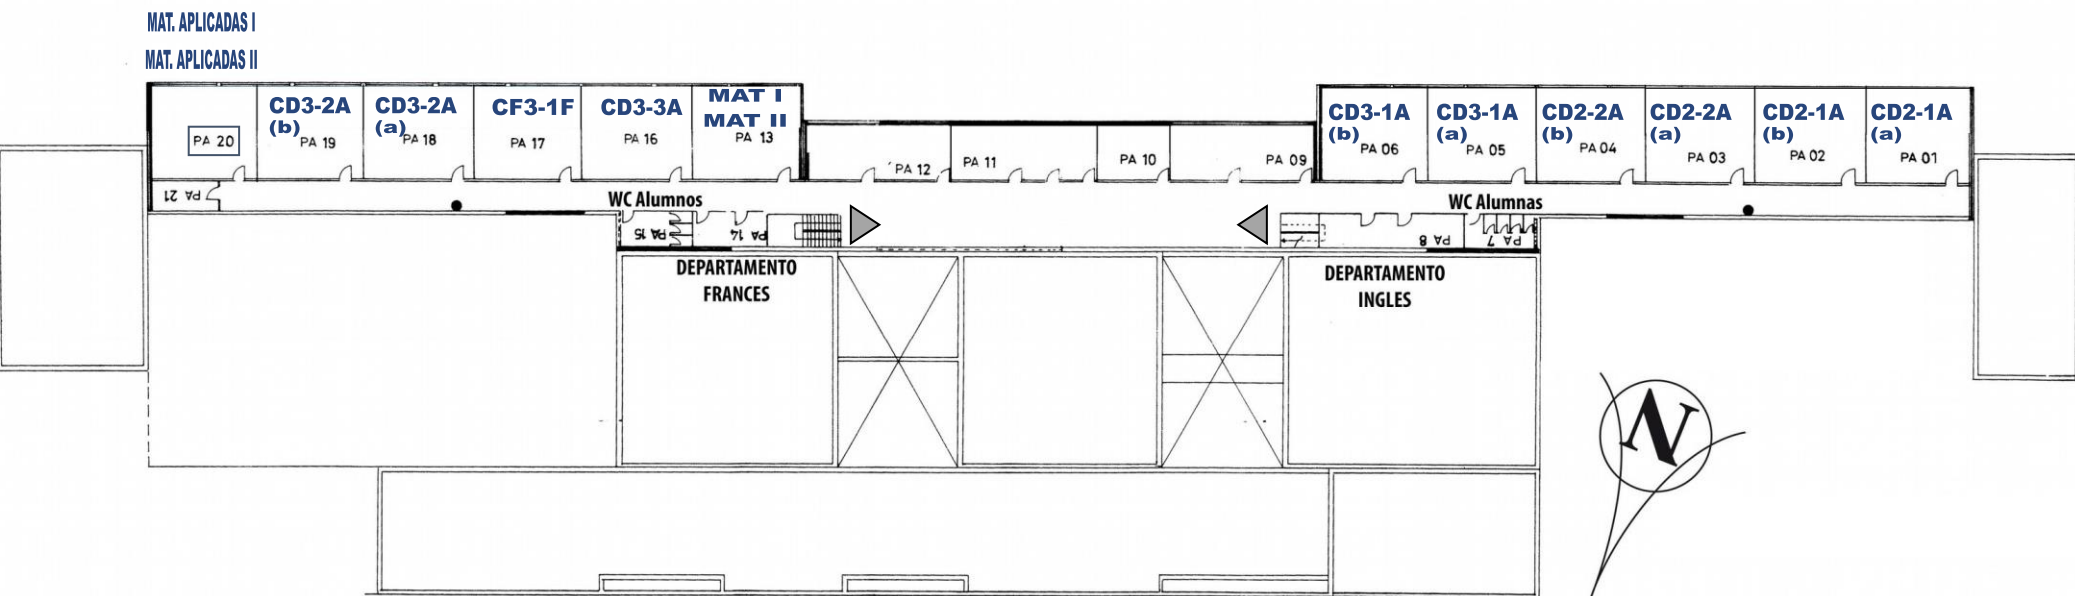


Planta ALTA (PA)

DISTRIBUCIÓN AULAS PLANTA BAJA
(TURNO DE TARDE)

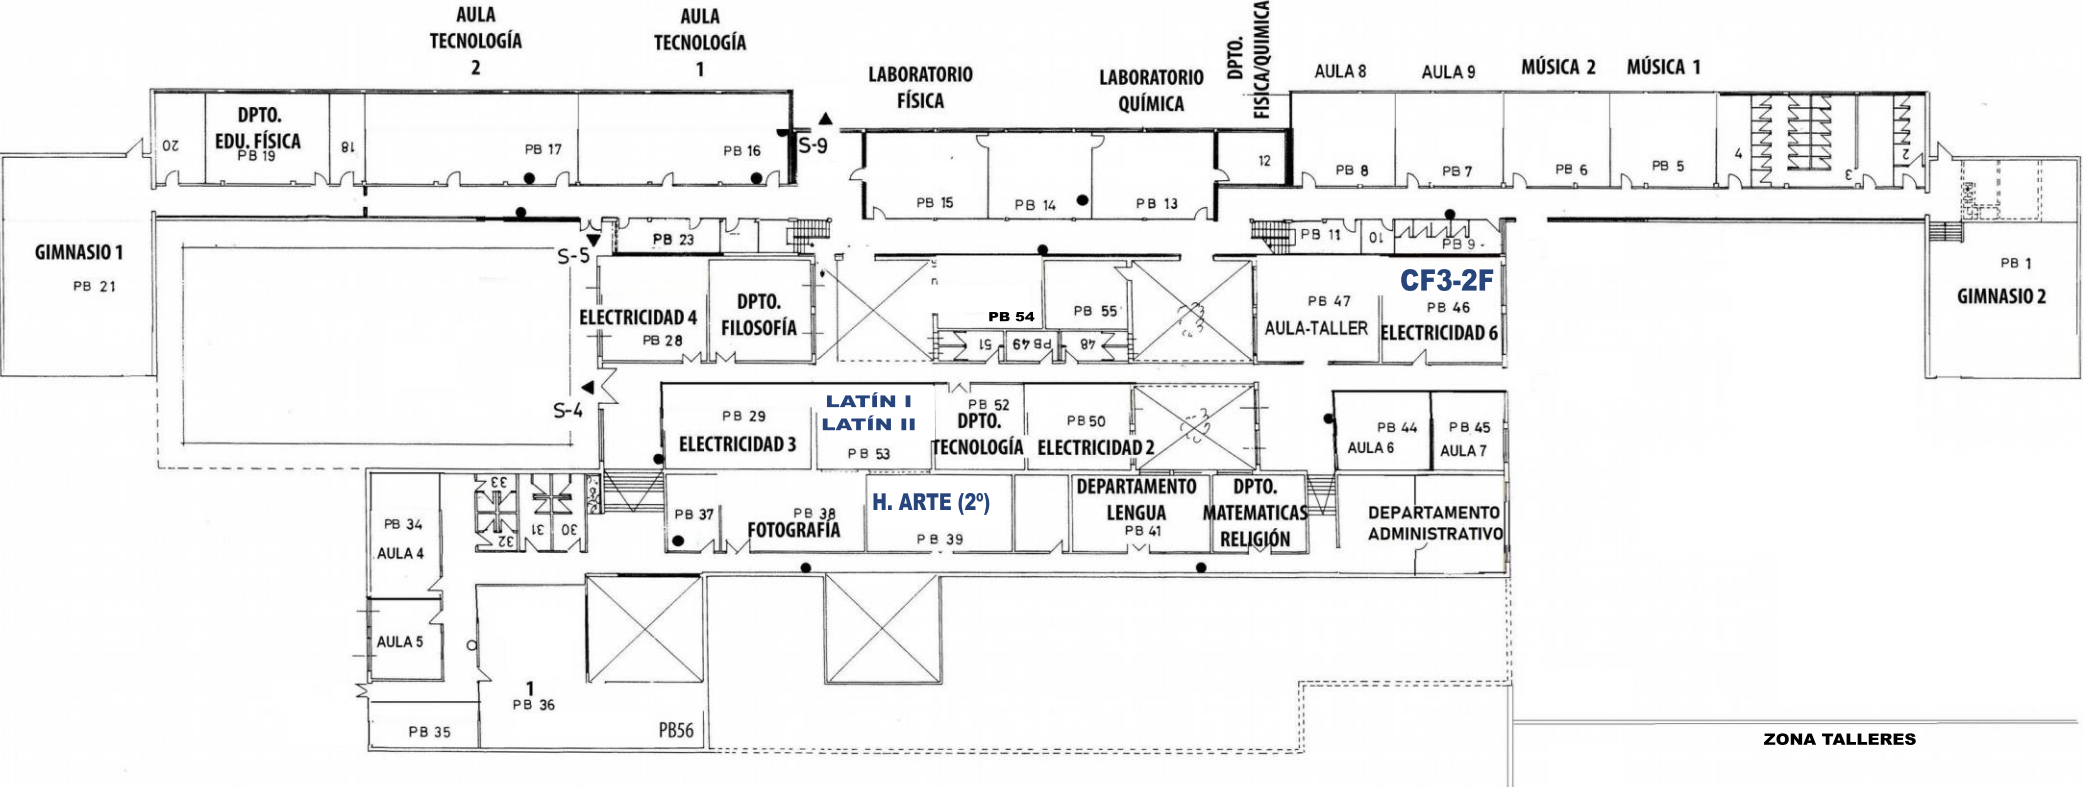


Planta BAJA (PB)

DIVISIÓN DE ACCESOS A PLANTA PRINCIPAL

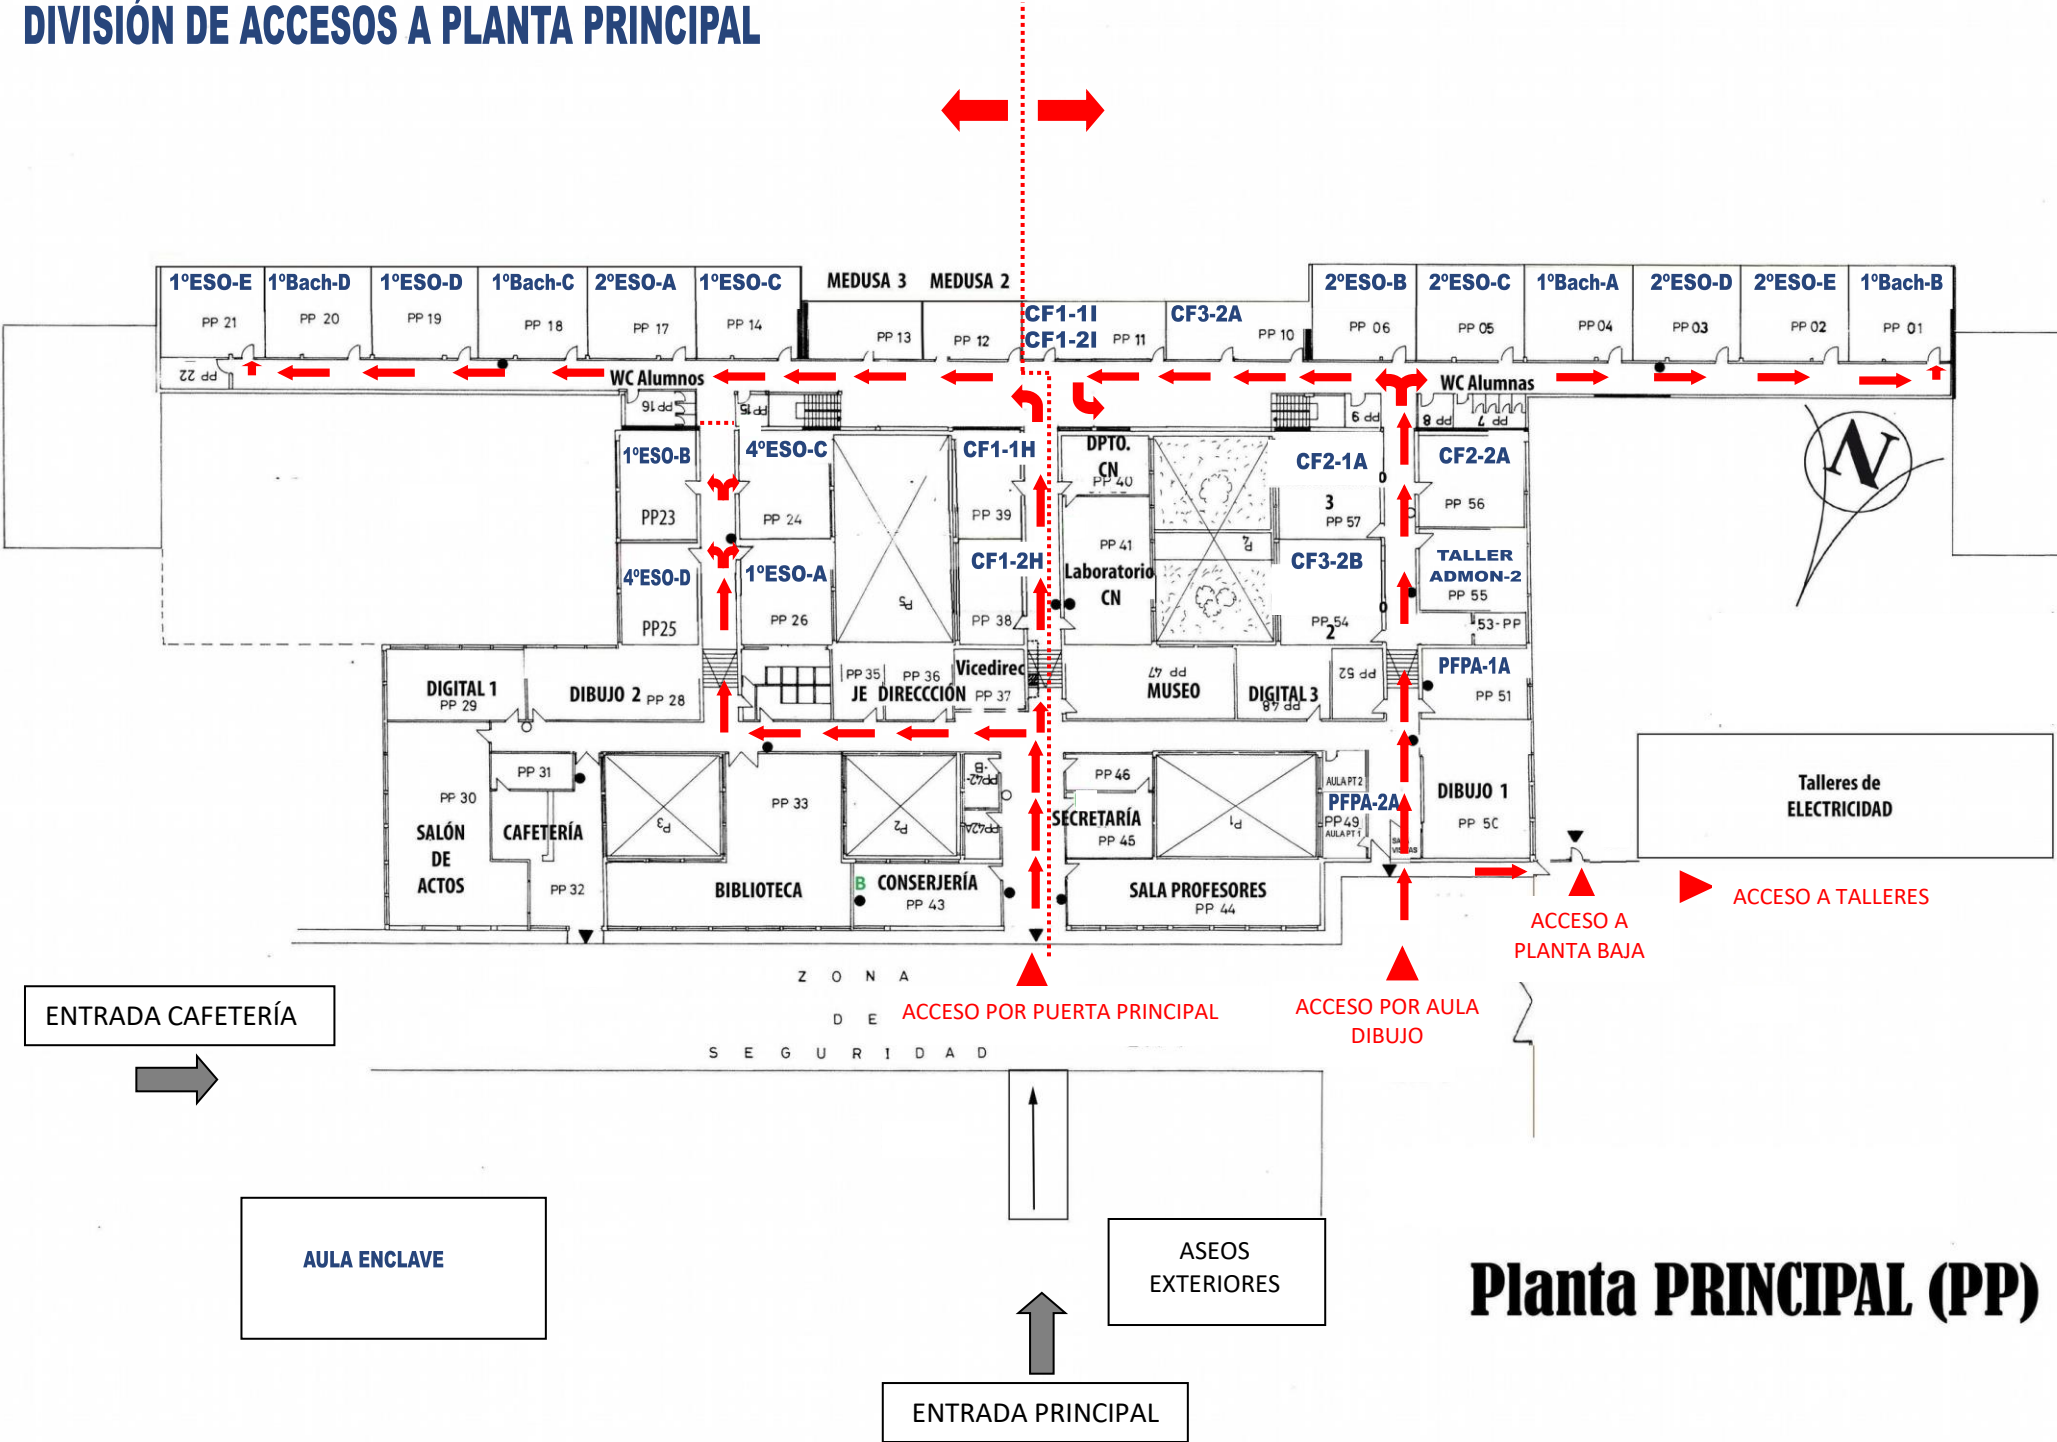


DIVISIÓN DE ACCESOS A PLANTA ALTA

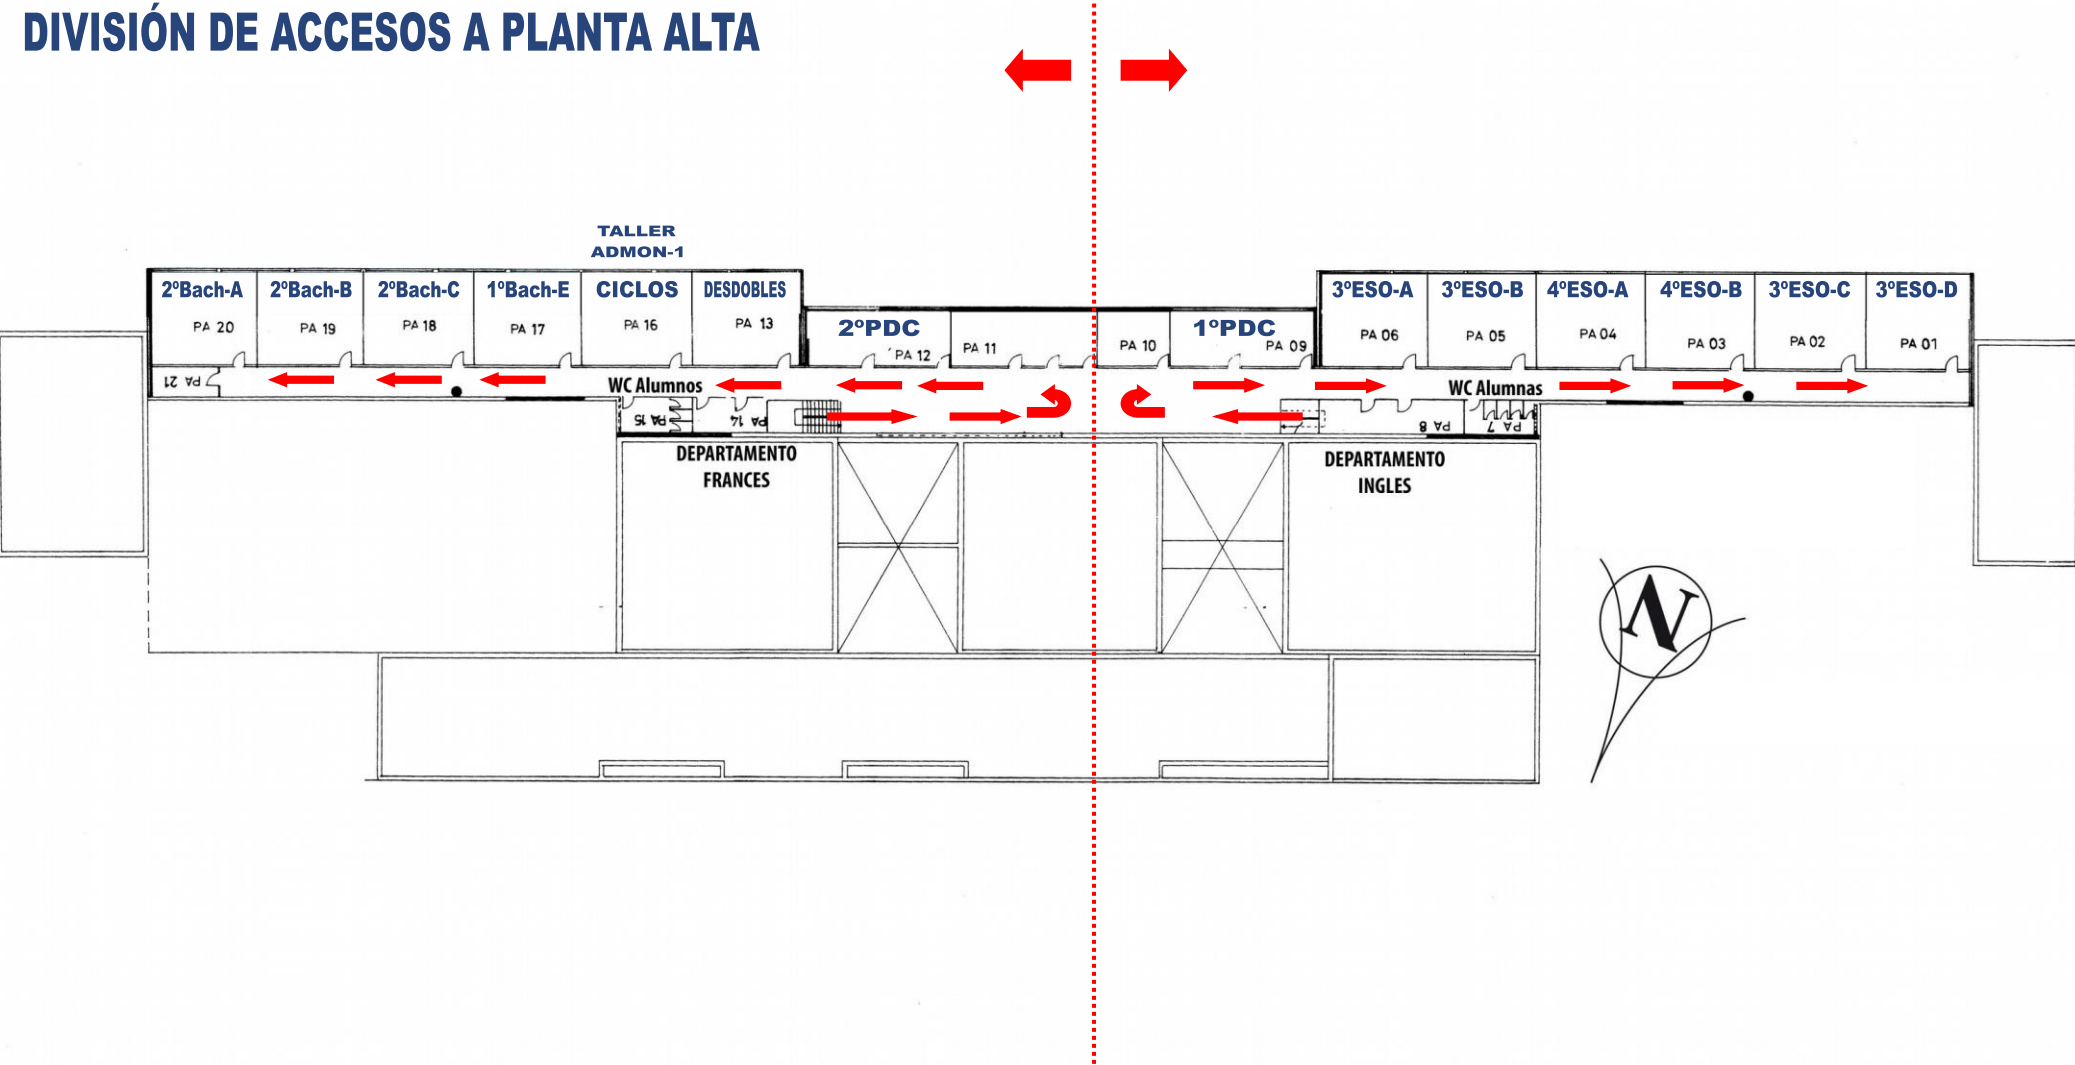

Planta ALTA (PA)

DIVISIÓN DE ACCESOS A PLANTA BAJA

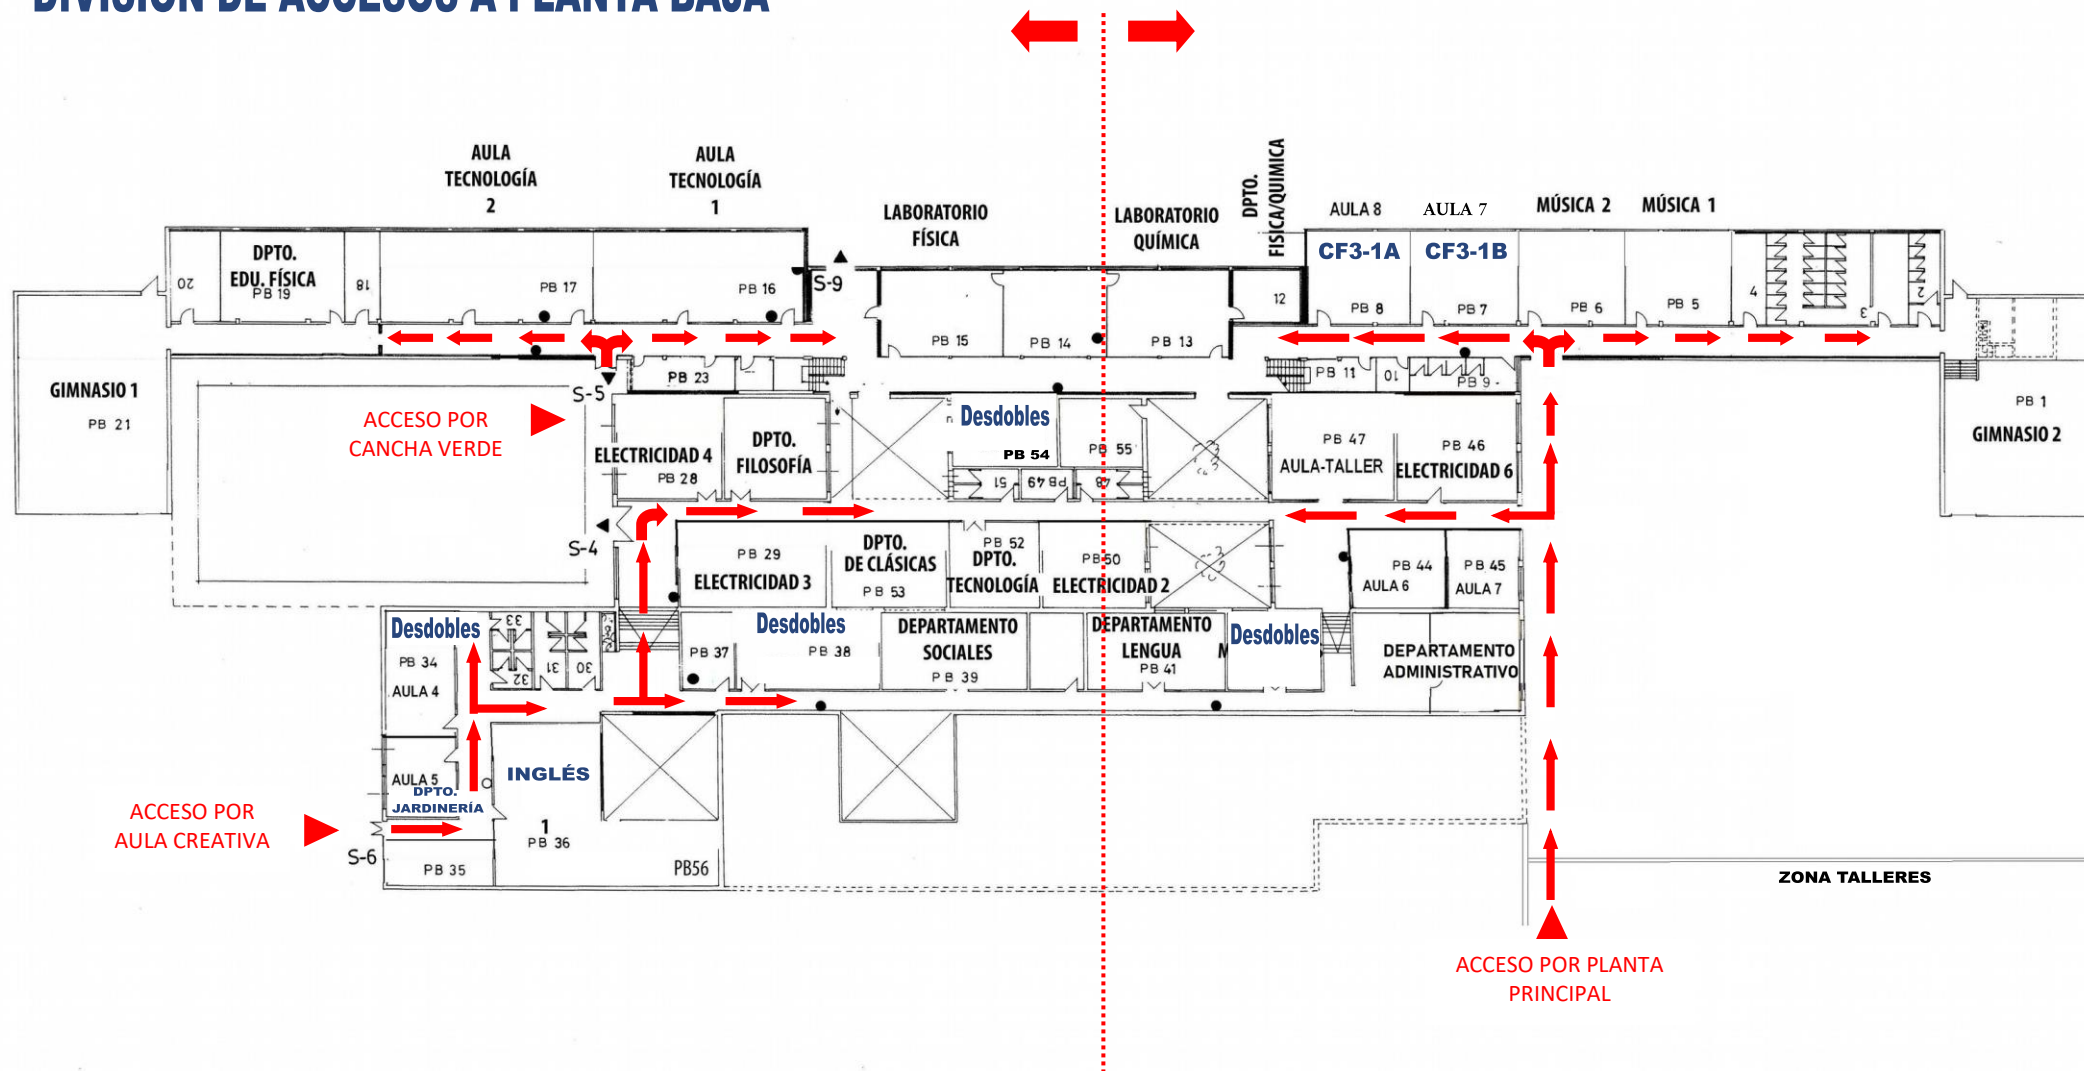

Planta BAJA (PB)